


RELAÇÃO DE MATERIAIS	
DESCRIÇÃO	QUANTIDADE
1-Luva simples PVC DN 50	01un
2-Joelho 90° DN 40 c/ Anel	04un
3-Joelho 90° DN 40	04un
4-Joelho 45° DN 40	03un
5-Junção Simples DN 40	01un
6-Bucha Redução Longa DN 50x40	01un
7-Junção Simples 100x50	04un
8-Joelho 45° DN 50	02un
9-Joelho 90° DN 100	02un
10-Junção DN 100x100	01un
11-Cap DN 100	01un
12-Corpo de Caixa Sifonada 100x50	02un
12a-Porta Grelha Quadrada DN 100	02un
12b-Grelha Quadrada DN 100	02un
13-Corpo de Caixa Sifonada 250x172x50	01un
13a-Prolongador p/ Caixa Sifonada 250x200	01un
13b-Porta Tampa p/ Caixa Sifonada 250	01un
13c-Tampa Cega Branca Redonda 250	01un
14-Luva simples PVC DN 100	06un
15-Tubo DN 40	5,60m
16-Tubo DN 50	3,00m
17-Tubo DN 100	15,00m
18-Adesivo Plástico PVC 175gr	0,50un
19-Lixa de Pan Metal Grana 100	32 Folhas

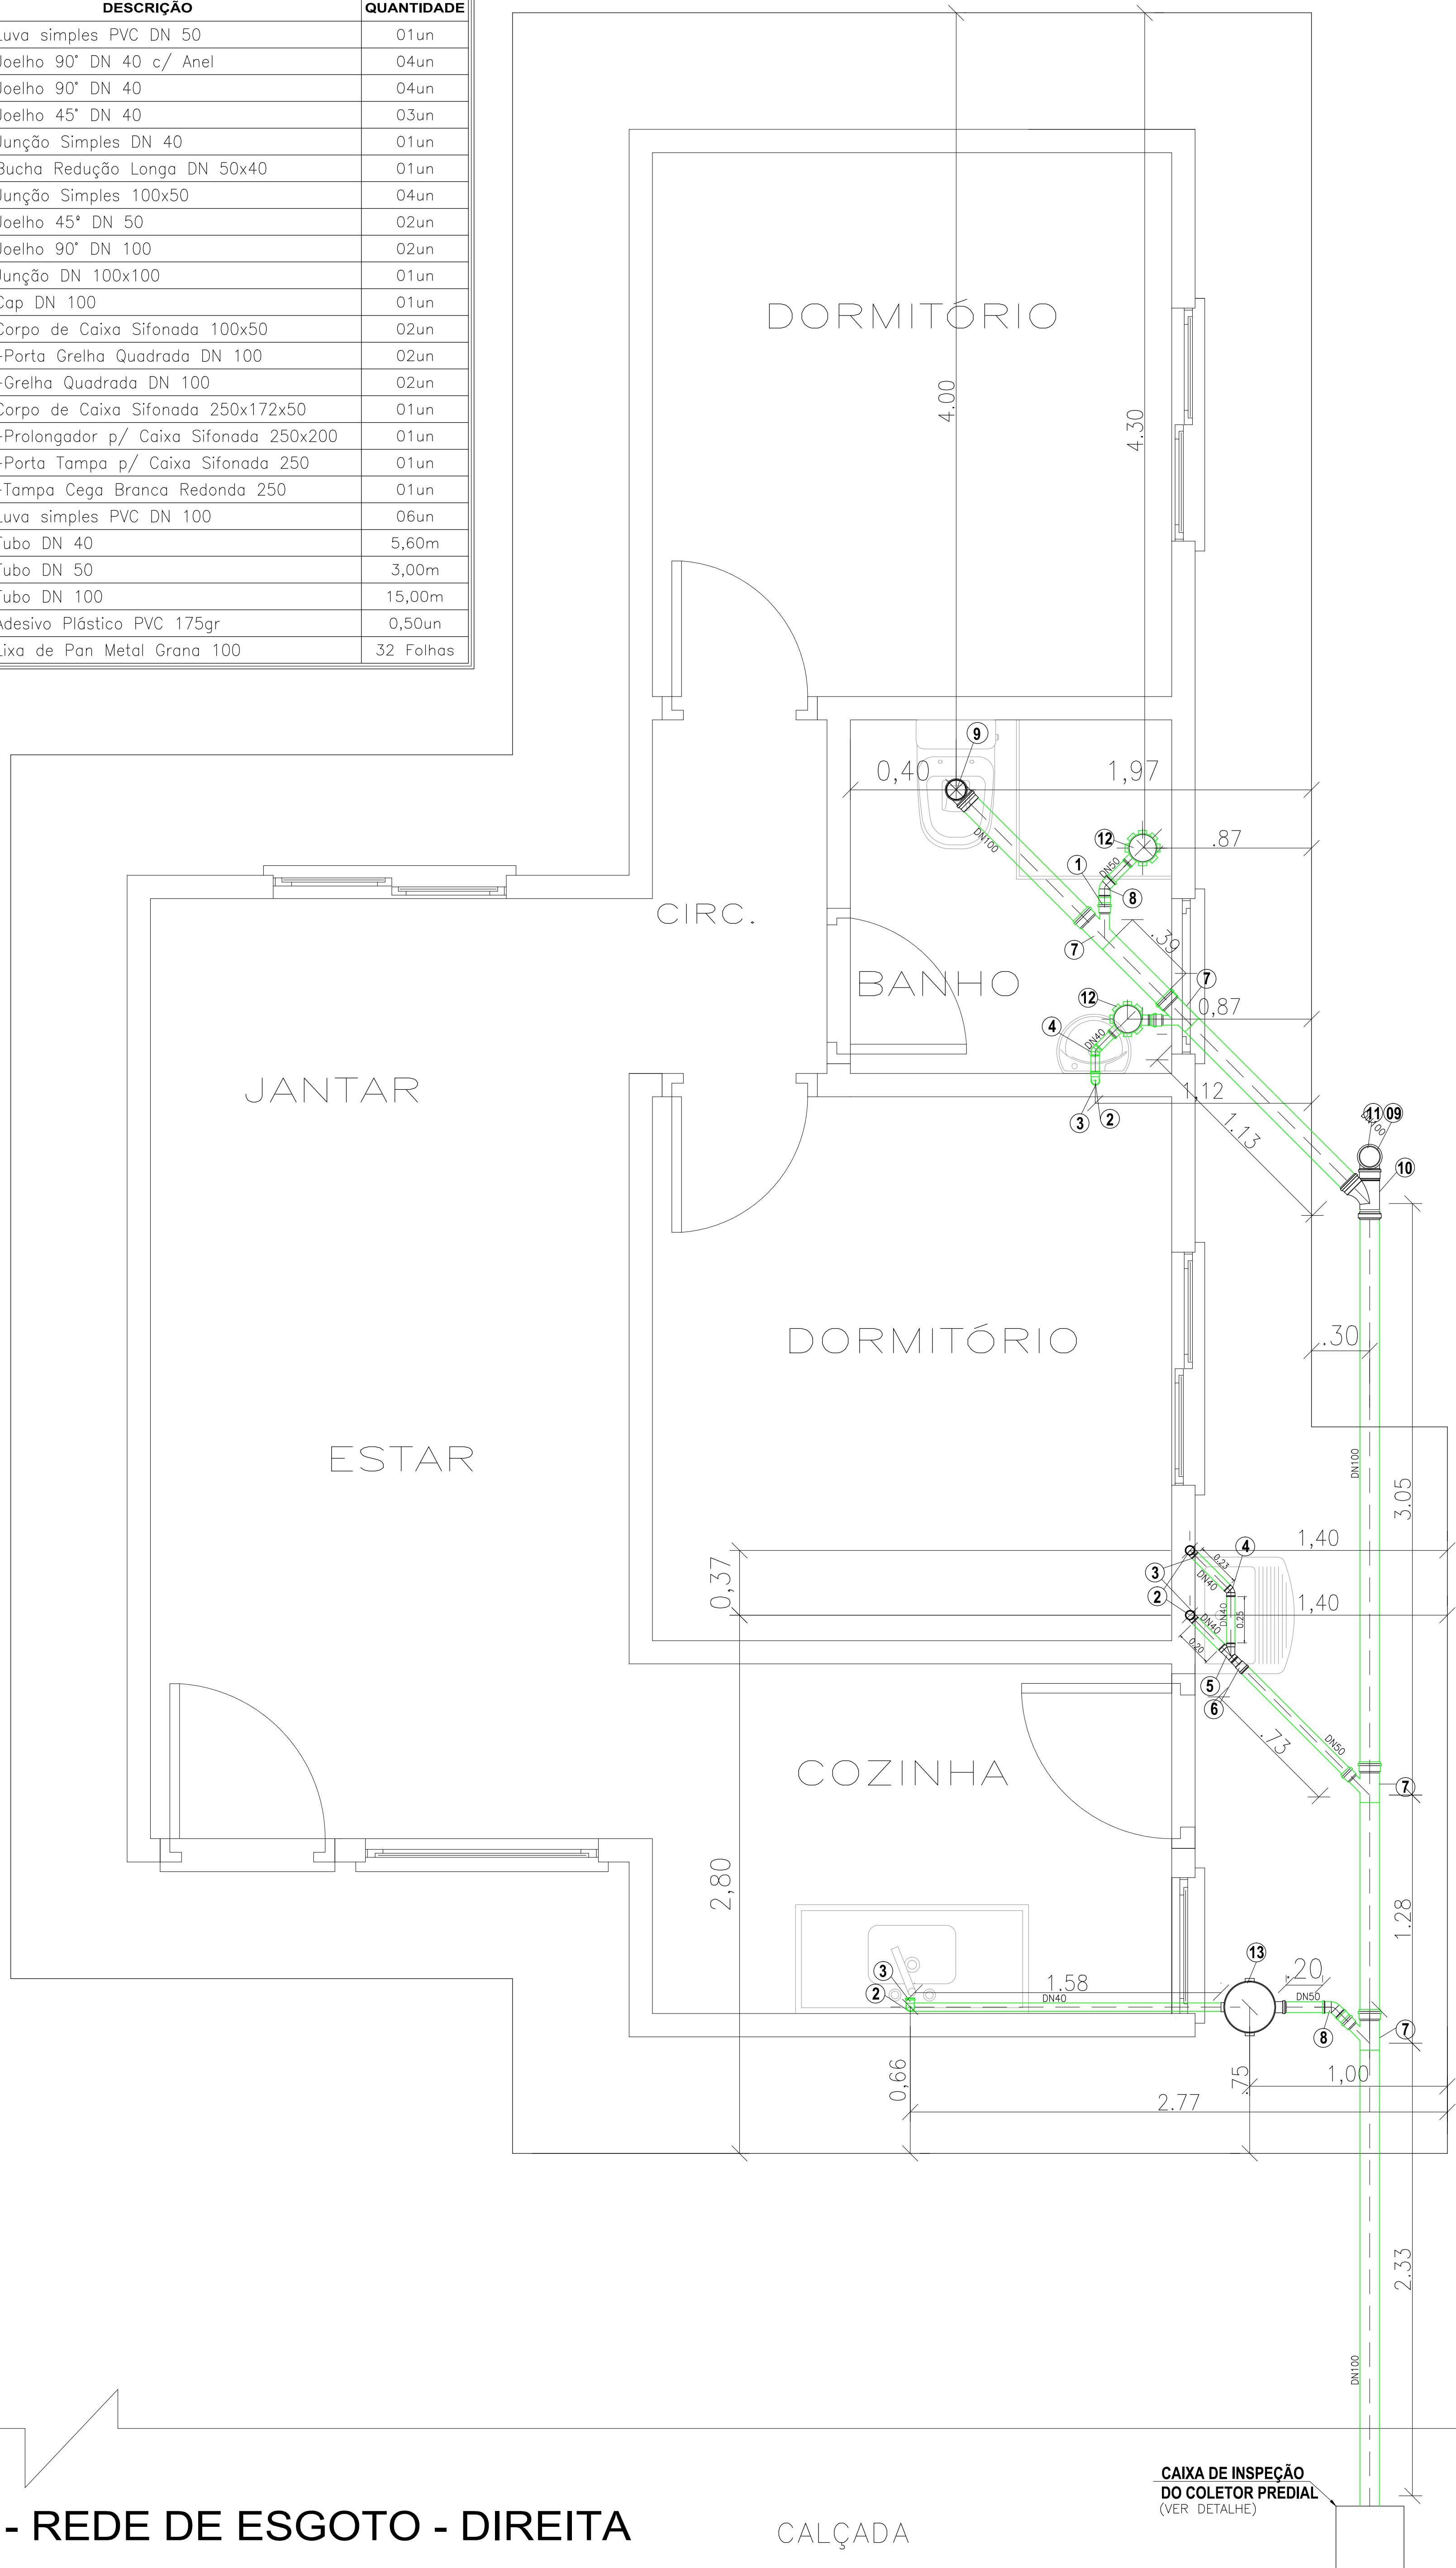

PLANTA - REDE DE ESGOTO - DIREITA

Escala 1:25

CALÇADA

CAIXA DE INSPEÇÃO
DO COLETOR PREDIAL
(VER DETALHE)